


Temat opracowania:  
**BIEŻNI Z NIECKĄ  
 DO SKOKÓW W DAL**

Adres inwestycji:

Nr. rysunku: <b>A2</b>	Skala: <b>1:50</b>
	Data: <b>04.2018</b>

Inwestor:

Architekci:  
 .....  
**mgr inż. arch. Mieszko Korycki**

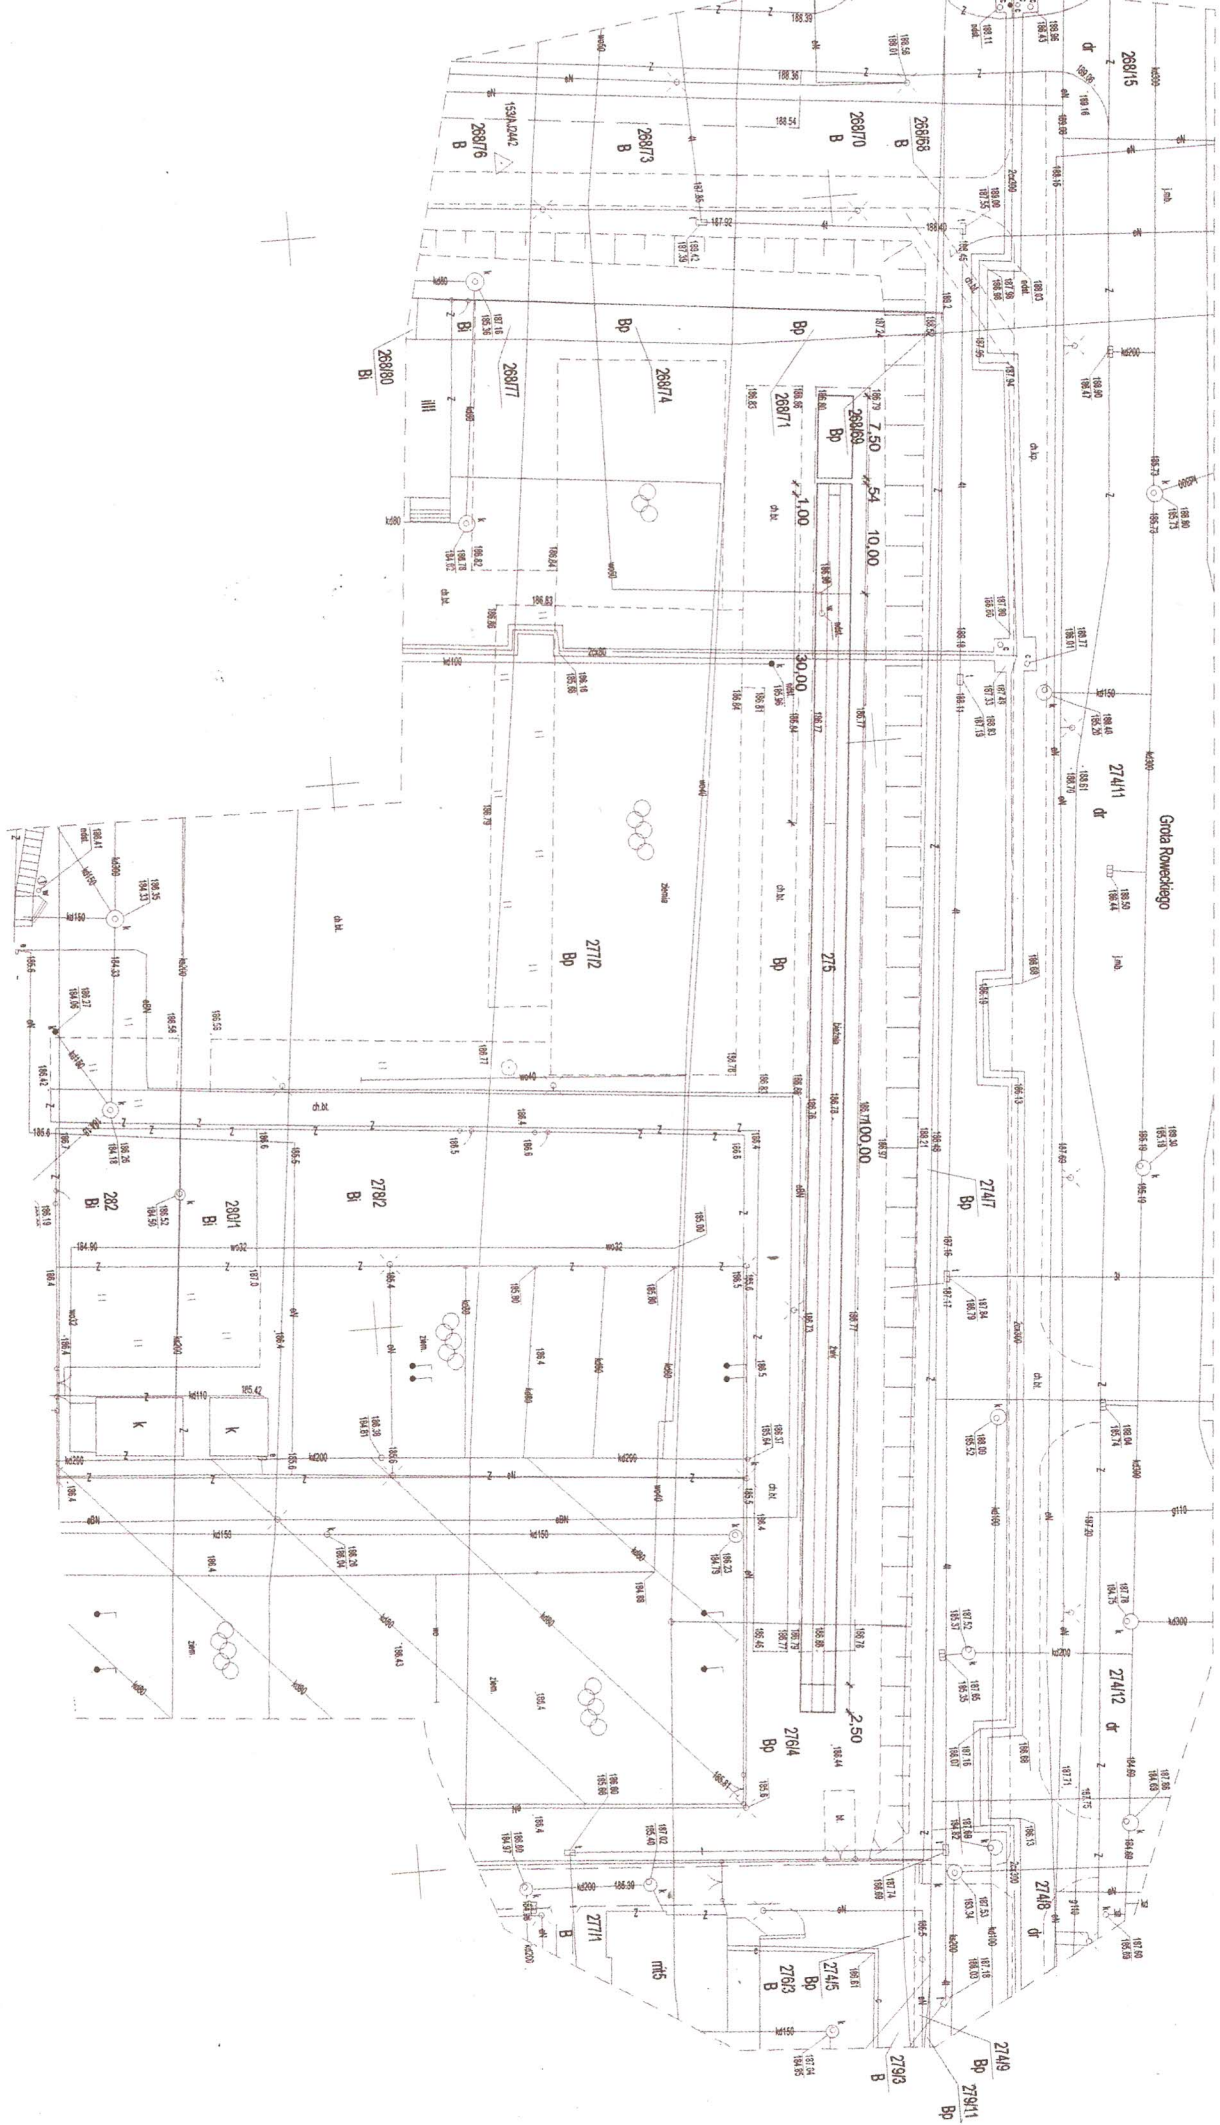

Głota Równoległa